


POLITISCHE GEMEINDE TOBEL-TÄGERSCHEN



1:5000

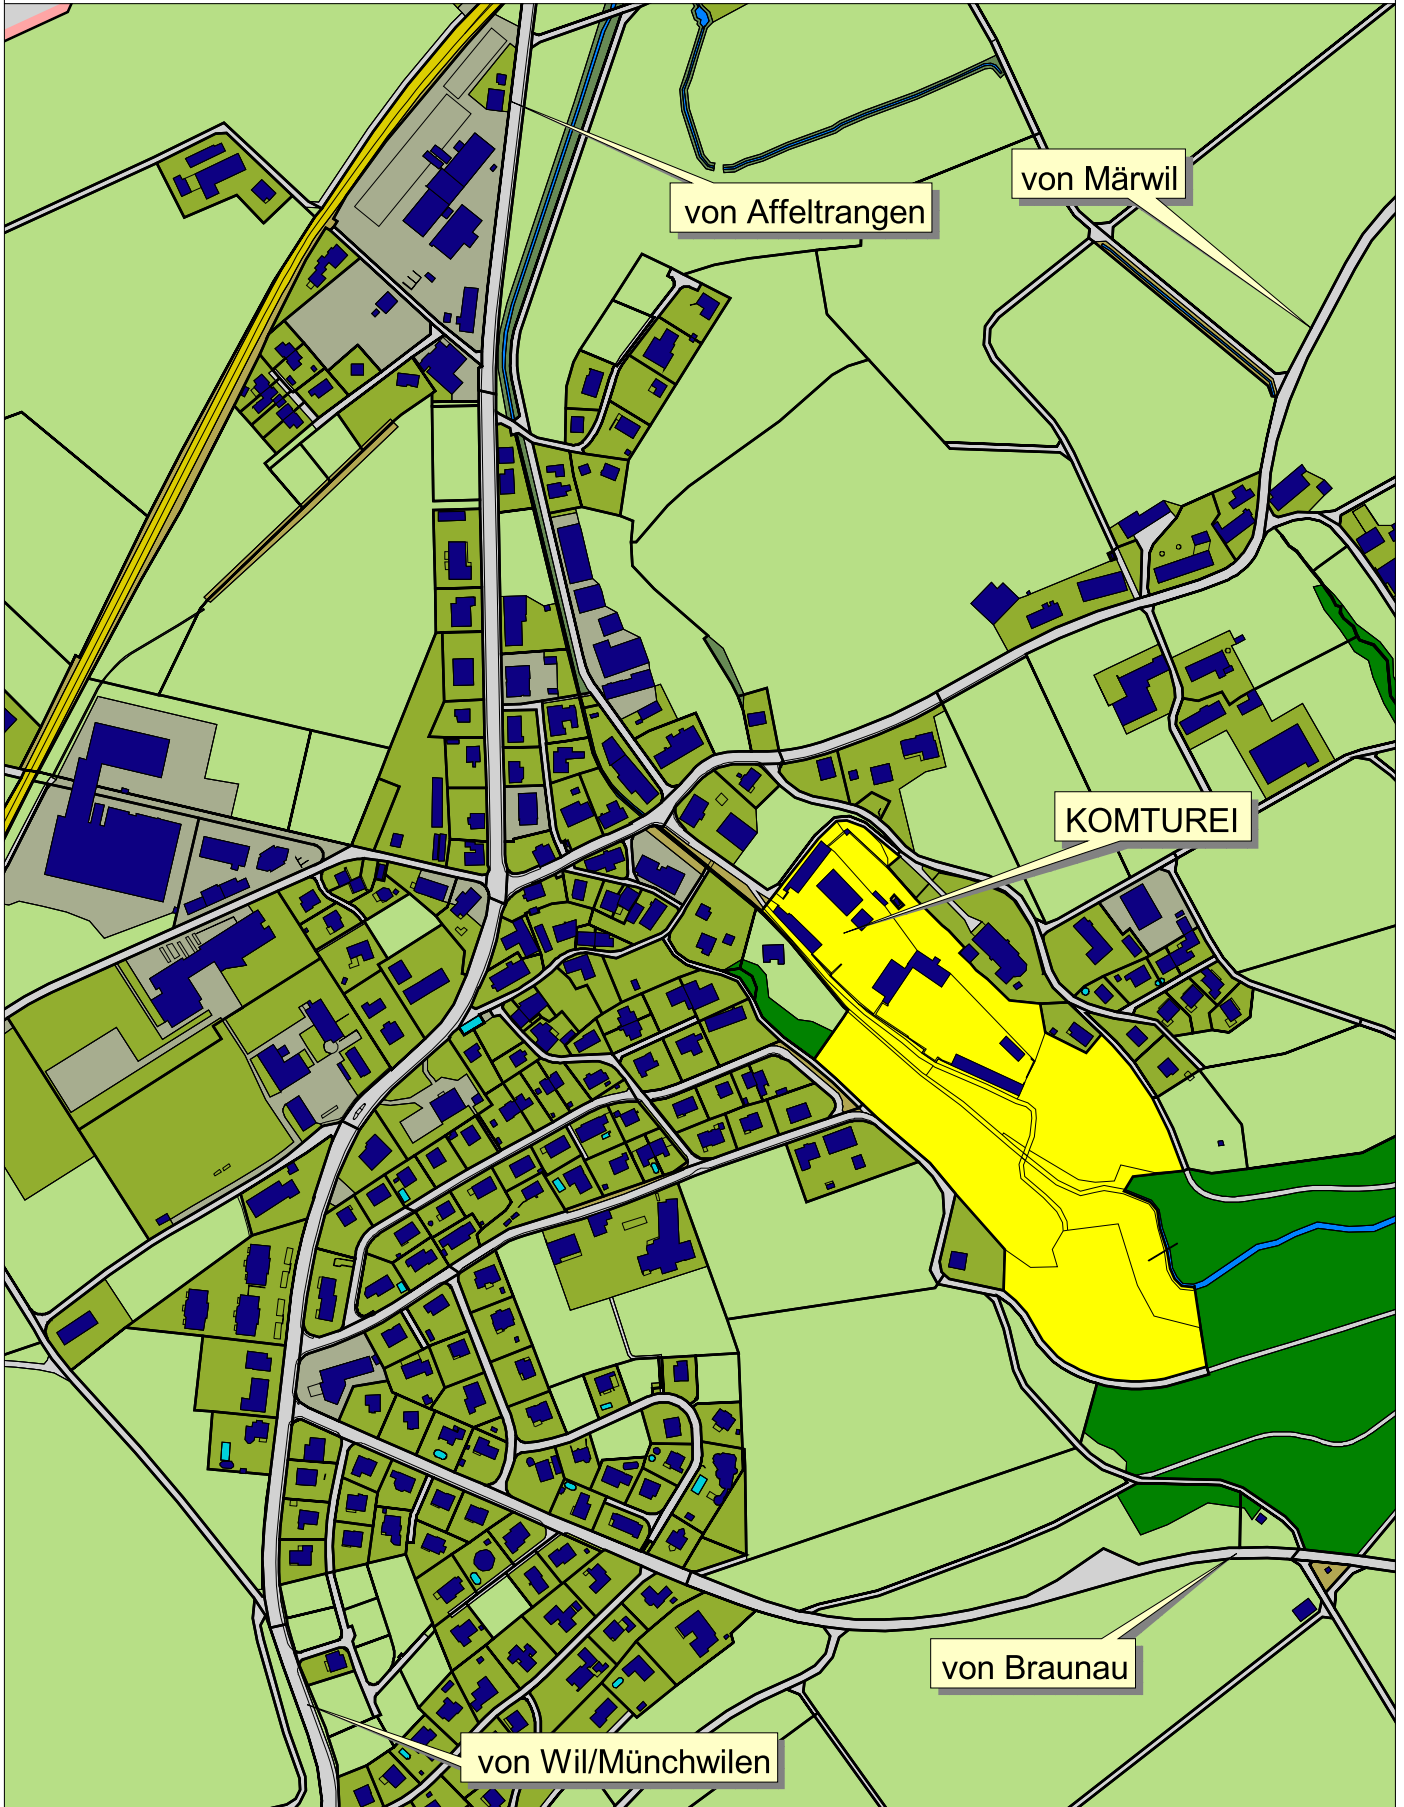

Nachführungsstand: 31.1.2003

Dieser Plan darf nur für verwaltungsinternen Gebrauch verwendet werden. Katasterkopien für Baugesuchszwecke etc. sind beim Nachführungsgeometer zu beziehen.

Ing.- und Vermessungsbüro
P. Wohnlich, 8500 Frauenfeld
Tel: 052 / 722 26 66